


VIVIENDA 1º-B	
SUPERFICIE ÚTIL:	72,55 m ²
SUPERFICIE CONSTRUIDA:	90,95 m ²

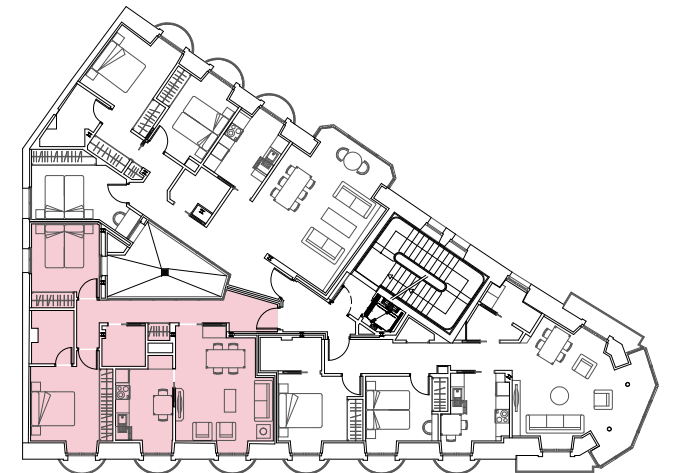

Nº PROYECTO	12-05
EDICION Nº	F.O.
FECHA MOD.	

FIN DE OBRA

**REHABILITACION DEL EDIFICIO SITO
EN LA C/ ALAMEDA DE URQUIJO Nº11
- BILBAO -**

propietario
UGAREN BIZ URQUIJO S.L.U.

plano
VIVIENDA 1º-B

Estudio de Arquitectura y Urbanismo
Alda. Urquijo, 66-1º Tel. 944 412 549 48011 Bilbao

Sebastian Uriarte Ortega *[Signature]*
arquitecto

Ion Patxi Urrutikoetxea Garcia *[Signature]*
arquitecto

DICIEMBRE, 2018

escala
1:50

numero
2